

SCHEDA APPARTAMENTO P1

CARATTERISTICHE DIMENSIONALI

APPARTAMENTO TRILOCALE DA 65 MQ.

LIVELLO: Piano Primo, triplo affaccio

N. CAMERE : 2

N. BAGNI: 2

SOGGIORNO OPEN SPACE

ANGOLO COTTURA

TERRAZZO ESCLUSIVO 50 mq.

con vano tecnico dedicato

VERANDE ESTERNE: 20 MQ.

CARATTERISTICHE DI DETTAGLIO

ACCESSO INDIPENDENTE


SPAZI COMUNI ATTREZZATI

PARCHEGGIO DEDICATO


FRANGISOLE ESTERNI


DESIGN RICERCATO

IMPIANTO SOLARE TERMICO

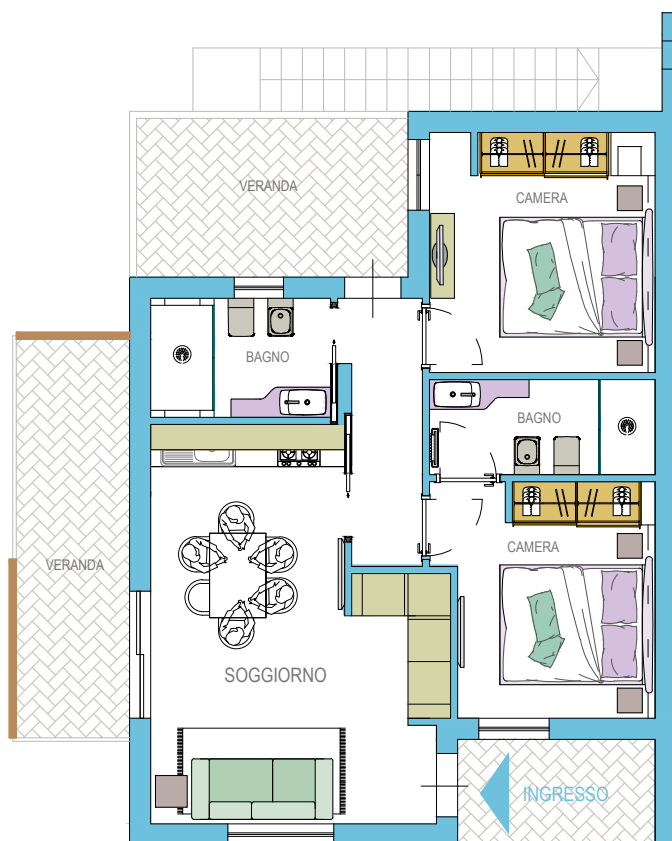

APPARTAMENTO T1 - piano terra
APPARTAMENTO P1 - piano primo

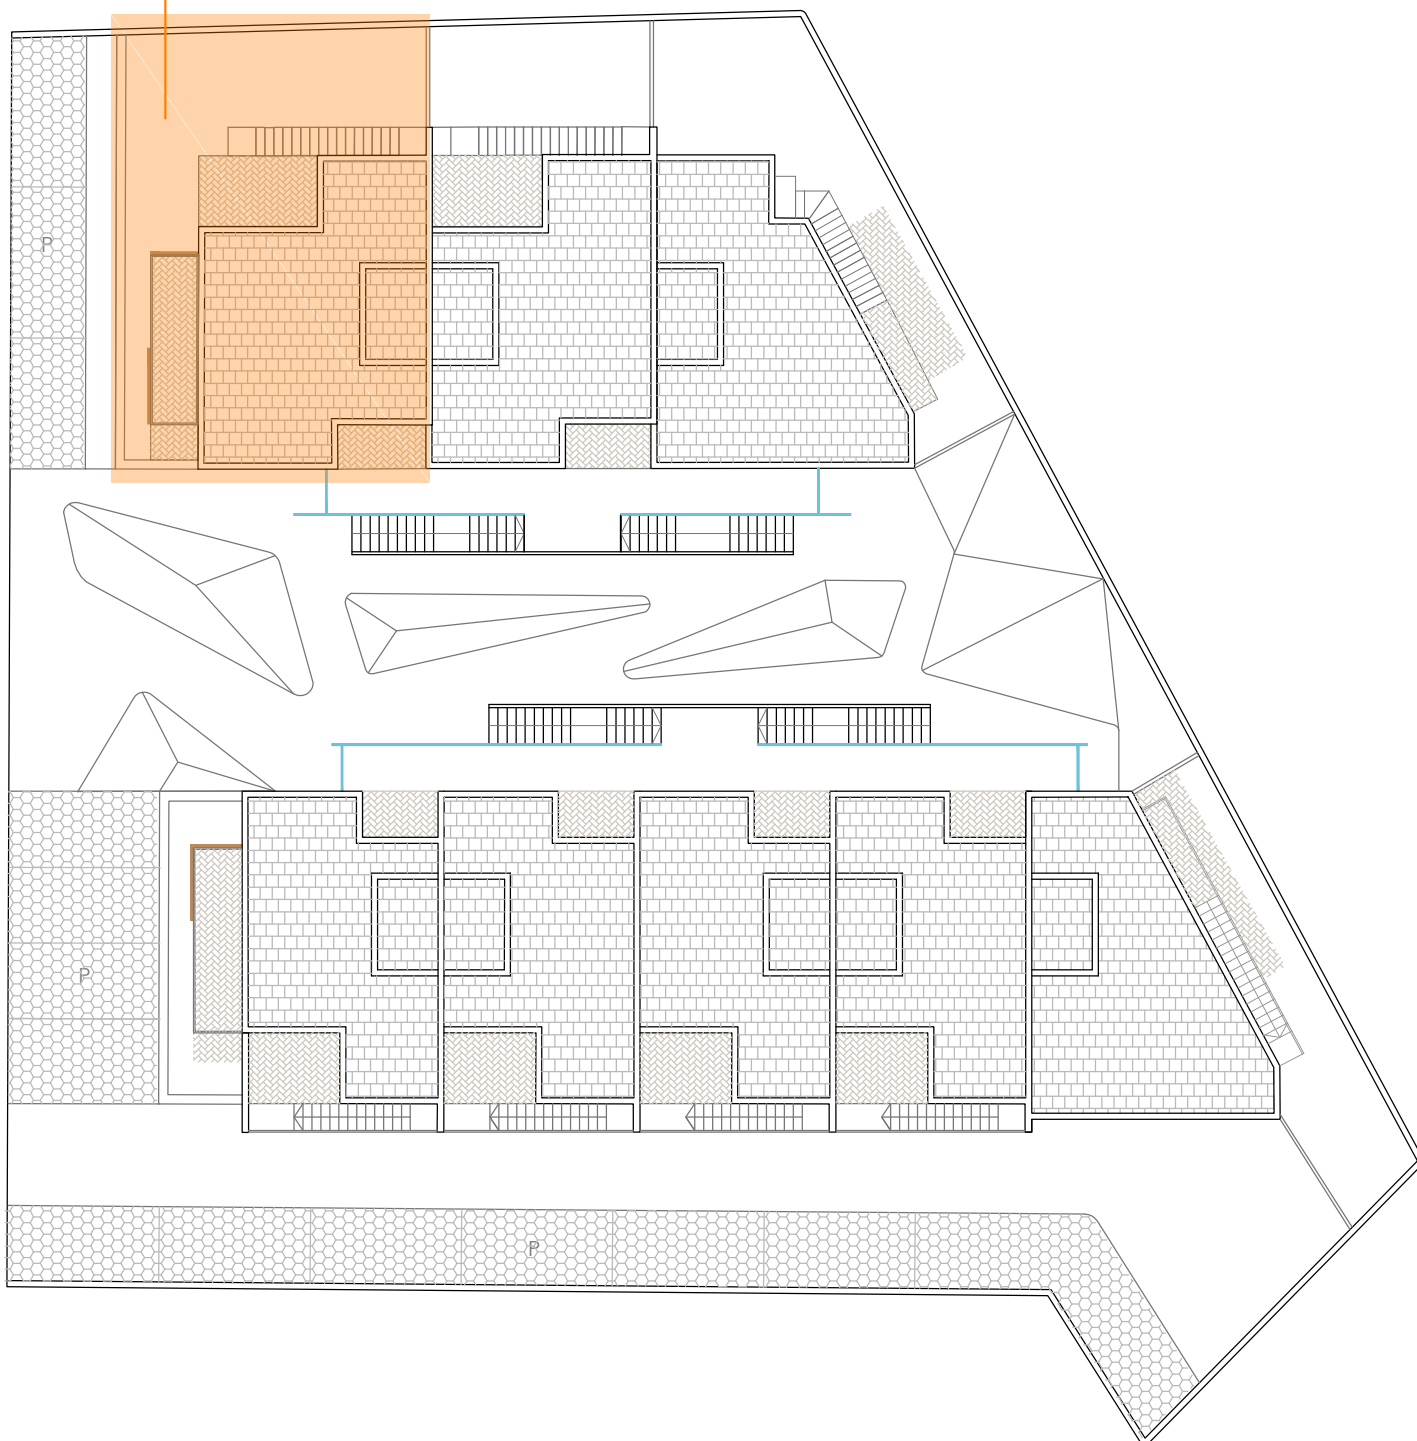

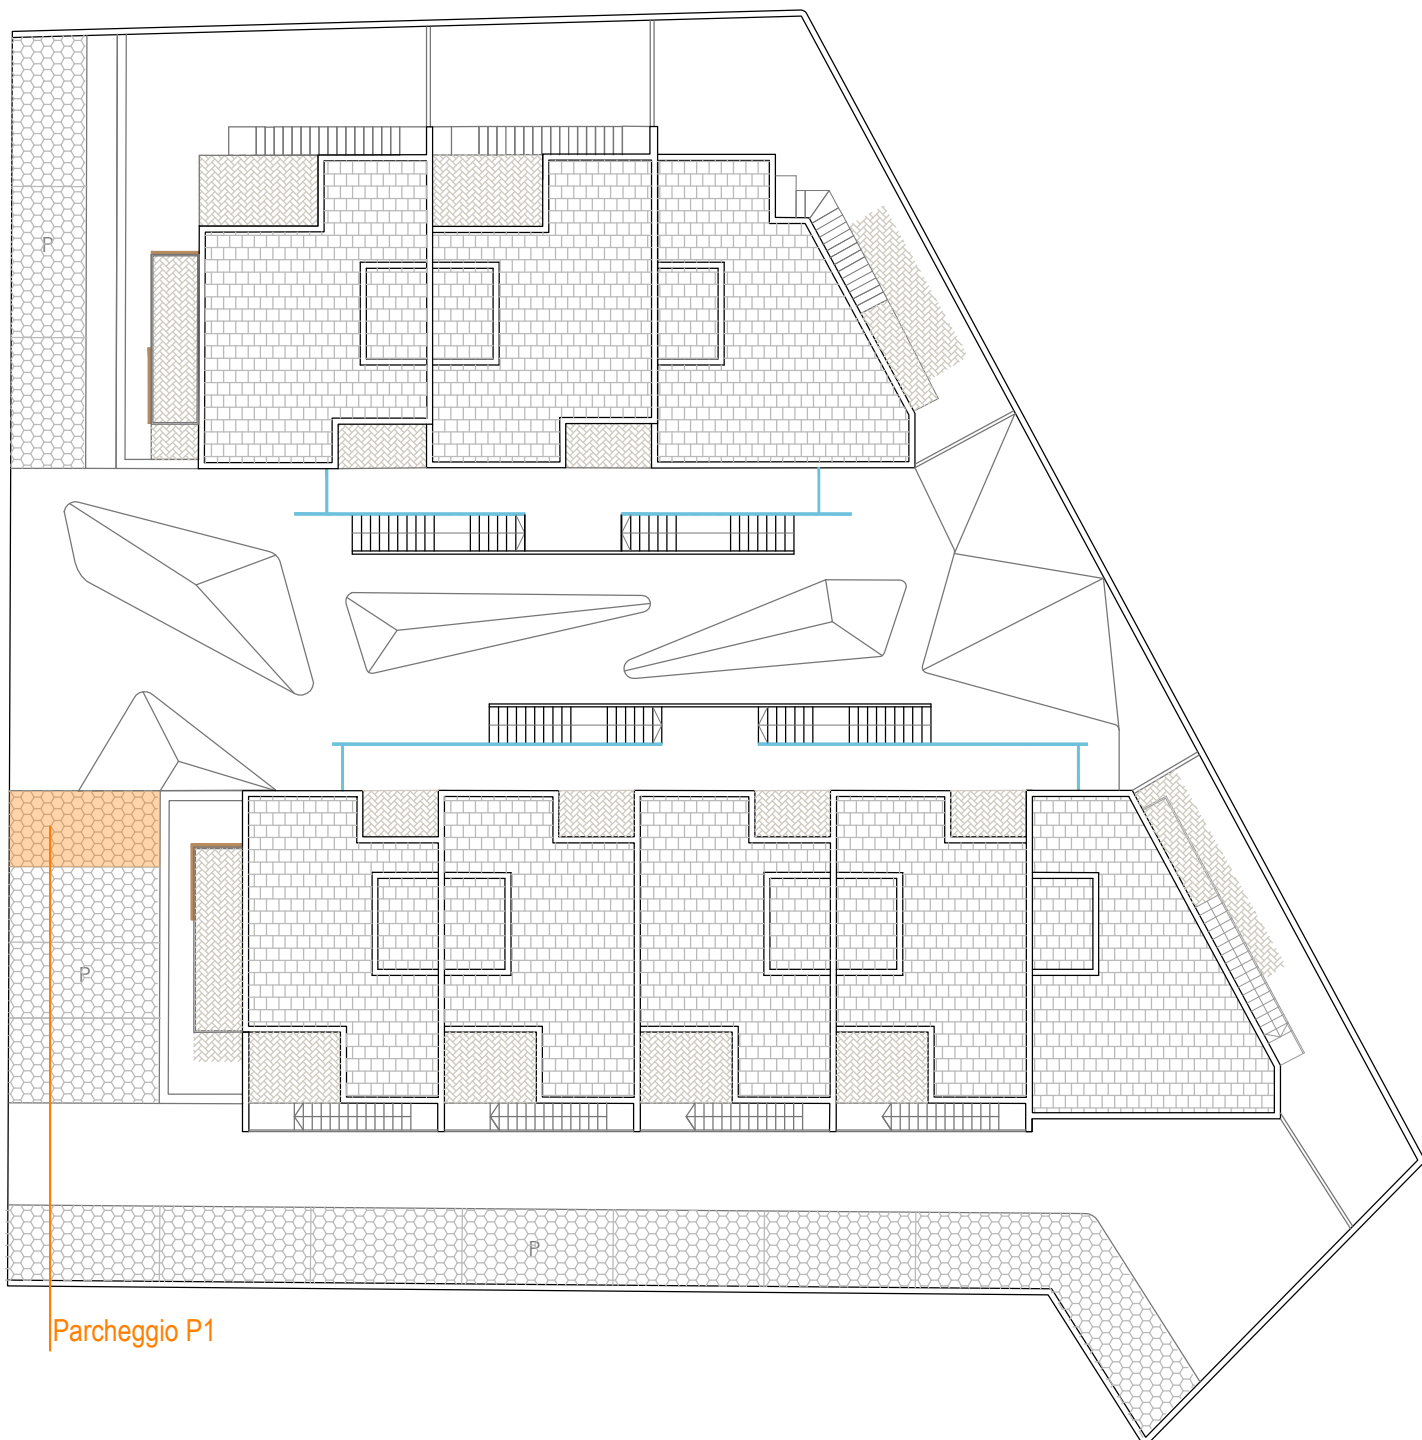

Parcheggio P1