


SCHEDA APPARTAMENTO P2

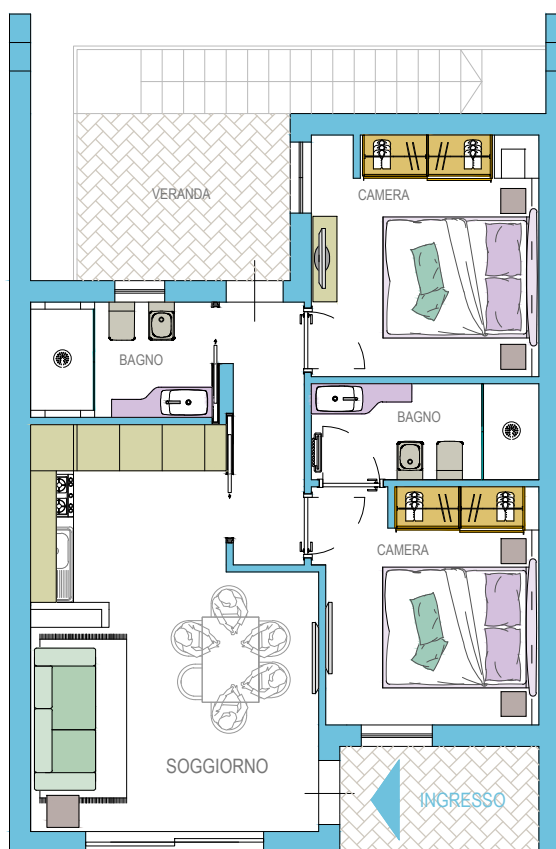

CARATTERISTICHE DIMENSIONALI

APPARTAMENTO TRILOCALE DA 65 MQ.

LIVELLO: Piano Primo, doppio affaccio

N. CAMERE : 2

N. BAGNI: 2

SOGGIORNO OPEN SPACE

ANGOLO COTTURA

TERRAZZO ESCLUSIVO 50 mq.

con vano tecnico dedicato

VERANDA ESTERNA: 10 MQ.

CARATTERISTICHE DI DETTAGLIO


ACCESSO INDIPENDENTE

SPAZI COMUNI ATTREZZATI


PARCHEGGIO DEDICATO


DESIGN RICERCATO

IMPIANTO SOLARE TERMICO

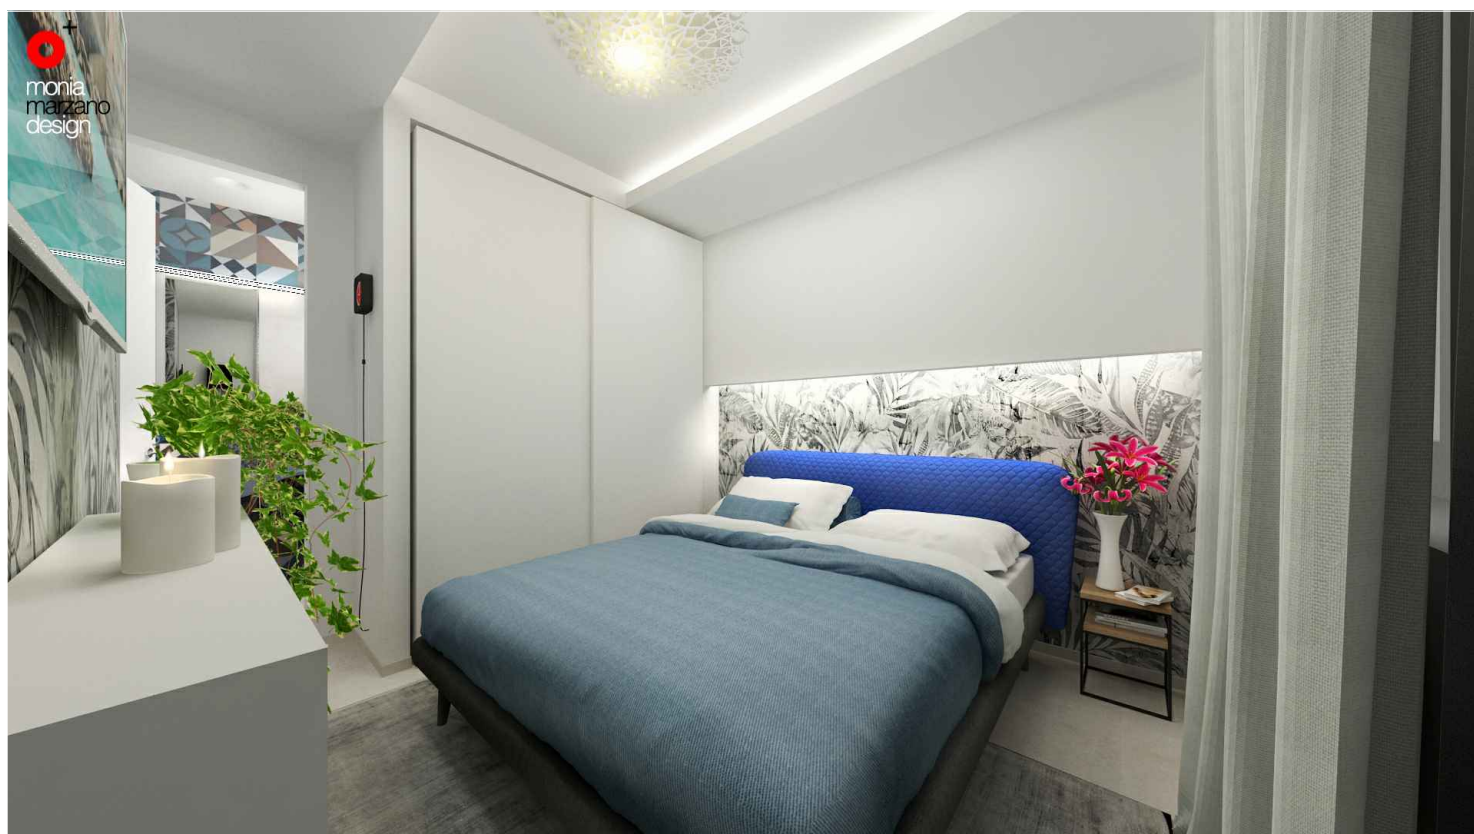

APPARTAMENTO T2 - piano terra
APPARTAMENTO P2 - piano primo

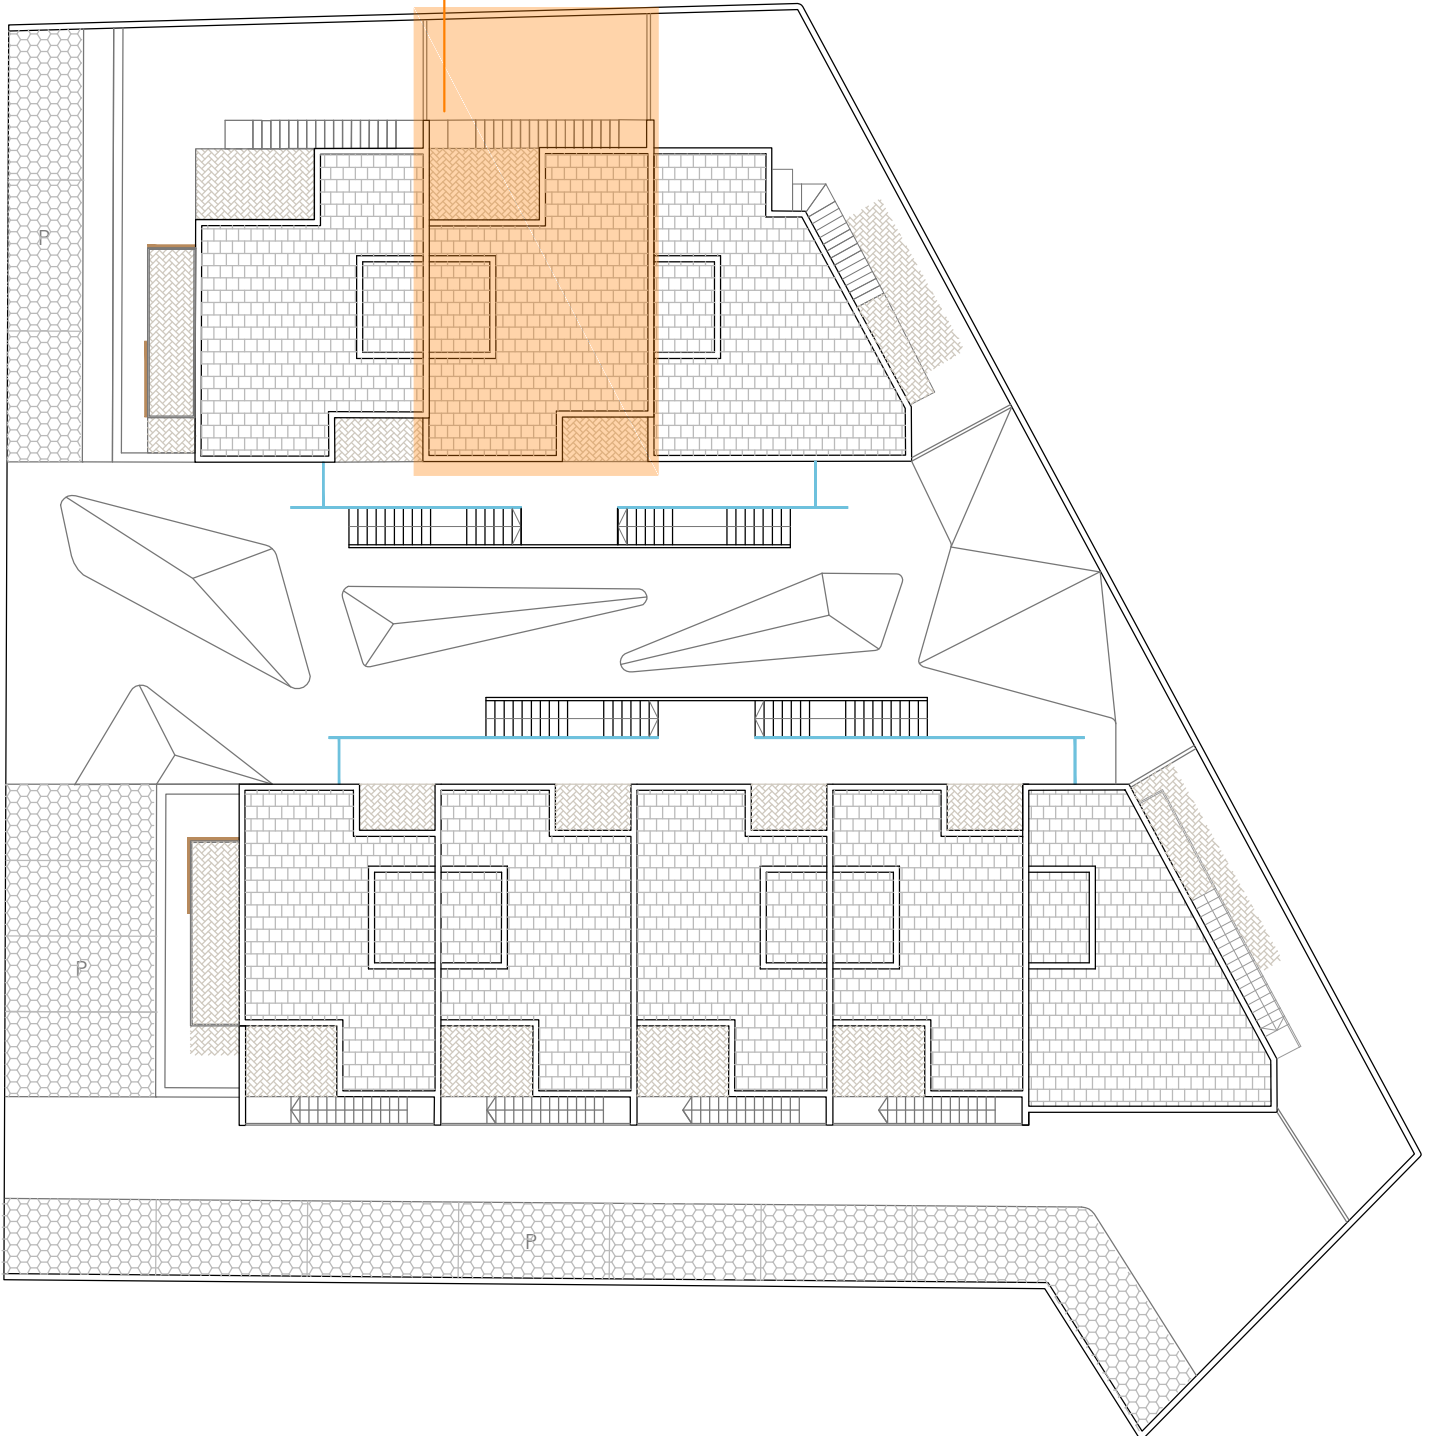

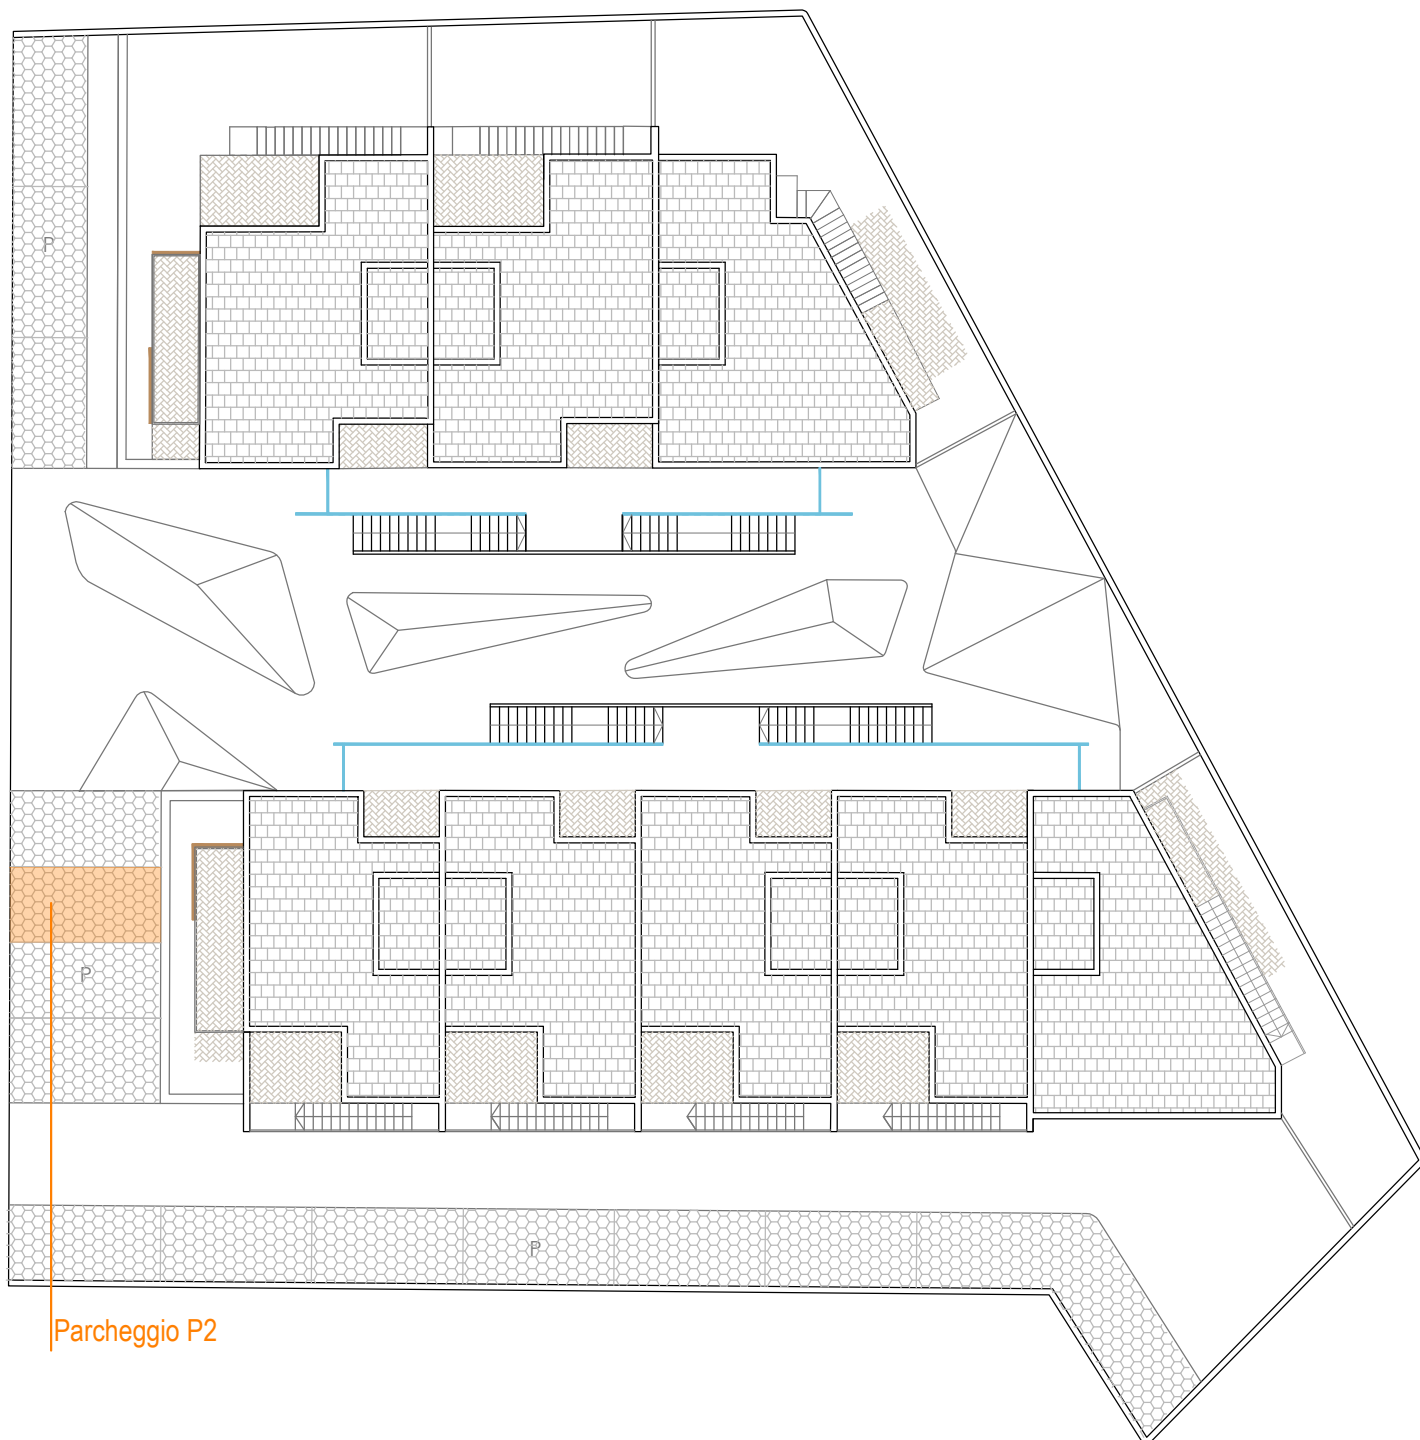

Parcheggio P2