

SCHEDA APPARTAMENTO P3

CARATTERISTICHE DIMENSIONALI

APPARTAMENTO TRILOCALE DA 70 MQ.

LIVELLO: Piano Primo, triplo affaccio

N. CAMERE : 2

N. BAGNI: 2

SOGGIORNO OPEN SPACE

ANGOLO COTTURA

TERRAZZO ESCLUSIVO 60 mq.

con vano tecnico dedicato

BALCONE ESTERNO: 4 MQ.

CARATTERISTICHE DI DETTAGLIO



ACCESSO INDIPENDENTE

SPAZI COMUNI ATTREZZATI


PARCHEGGIO DEDICATO


DESIGN RICERCATO

IMPIANTO SOLARE TERMICO

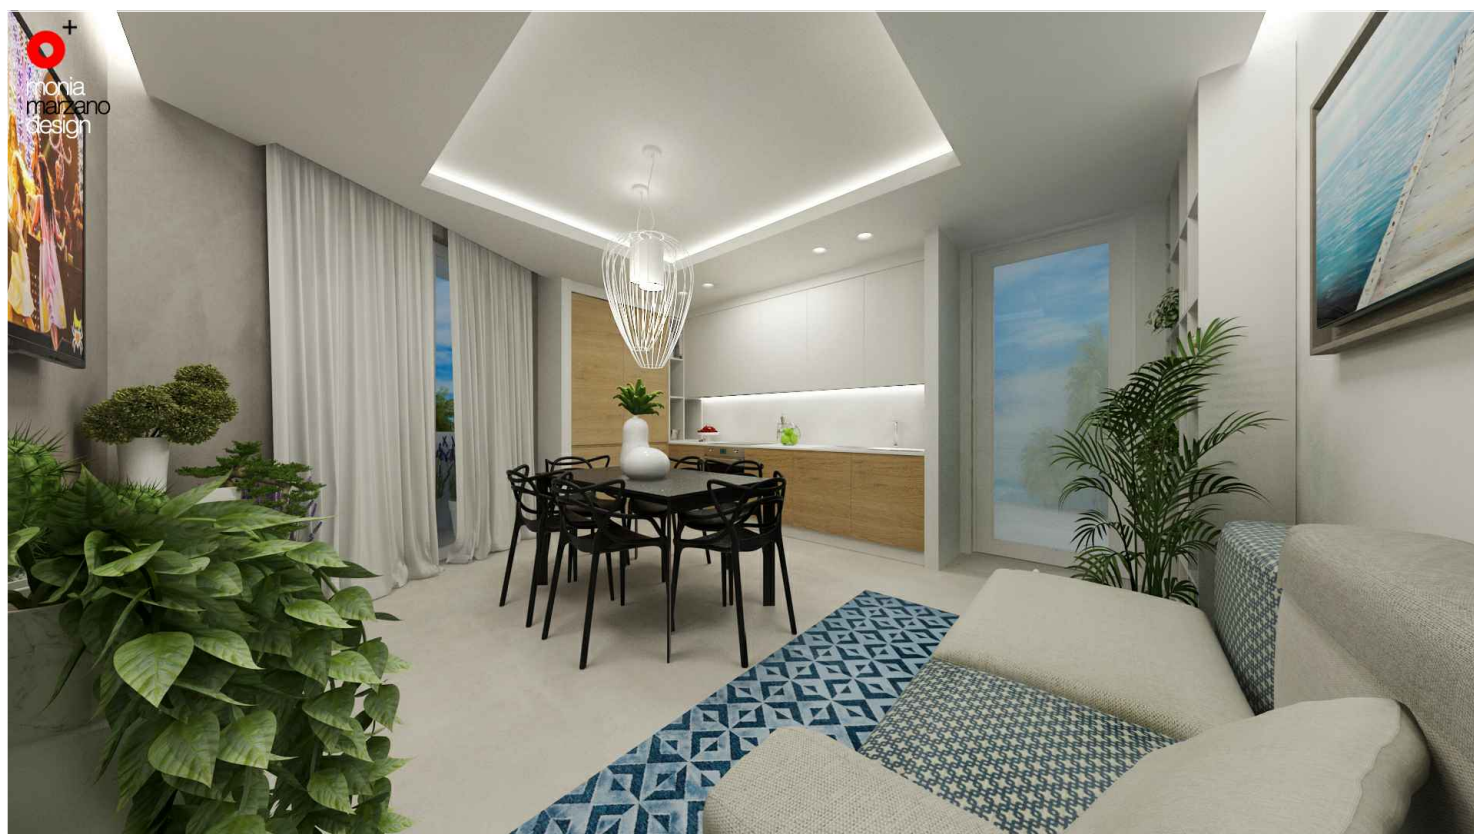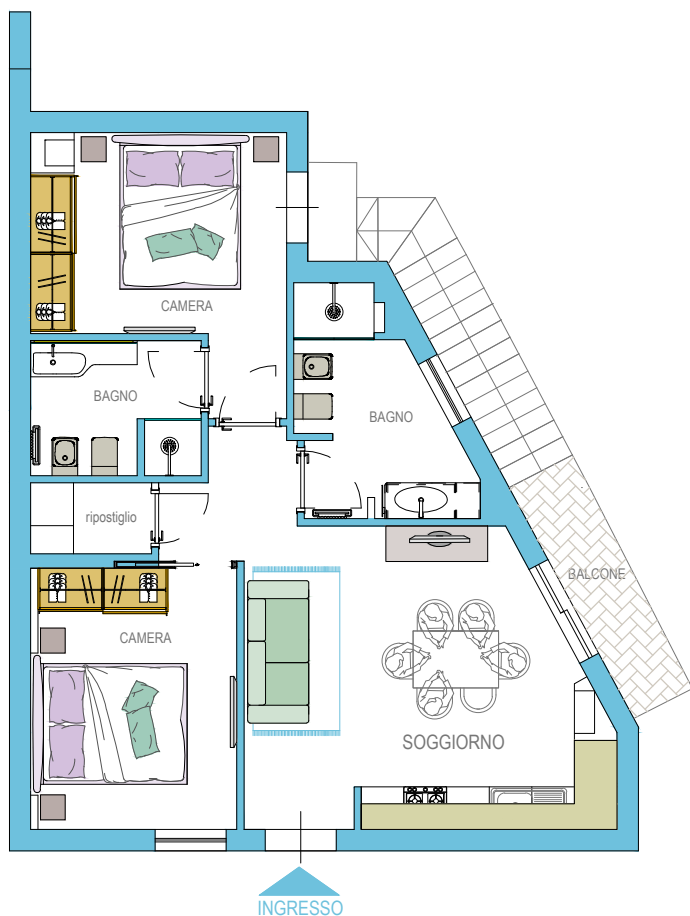

APPARTAMENTO T3 - piano terra
APPARTAMENTO P3 - piano primo

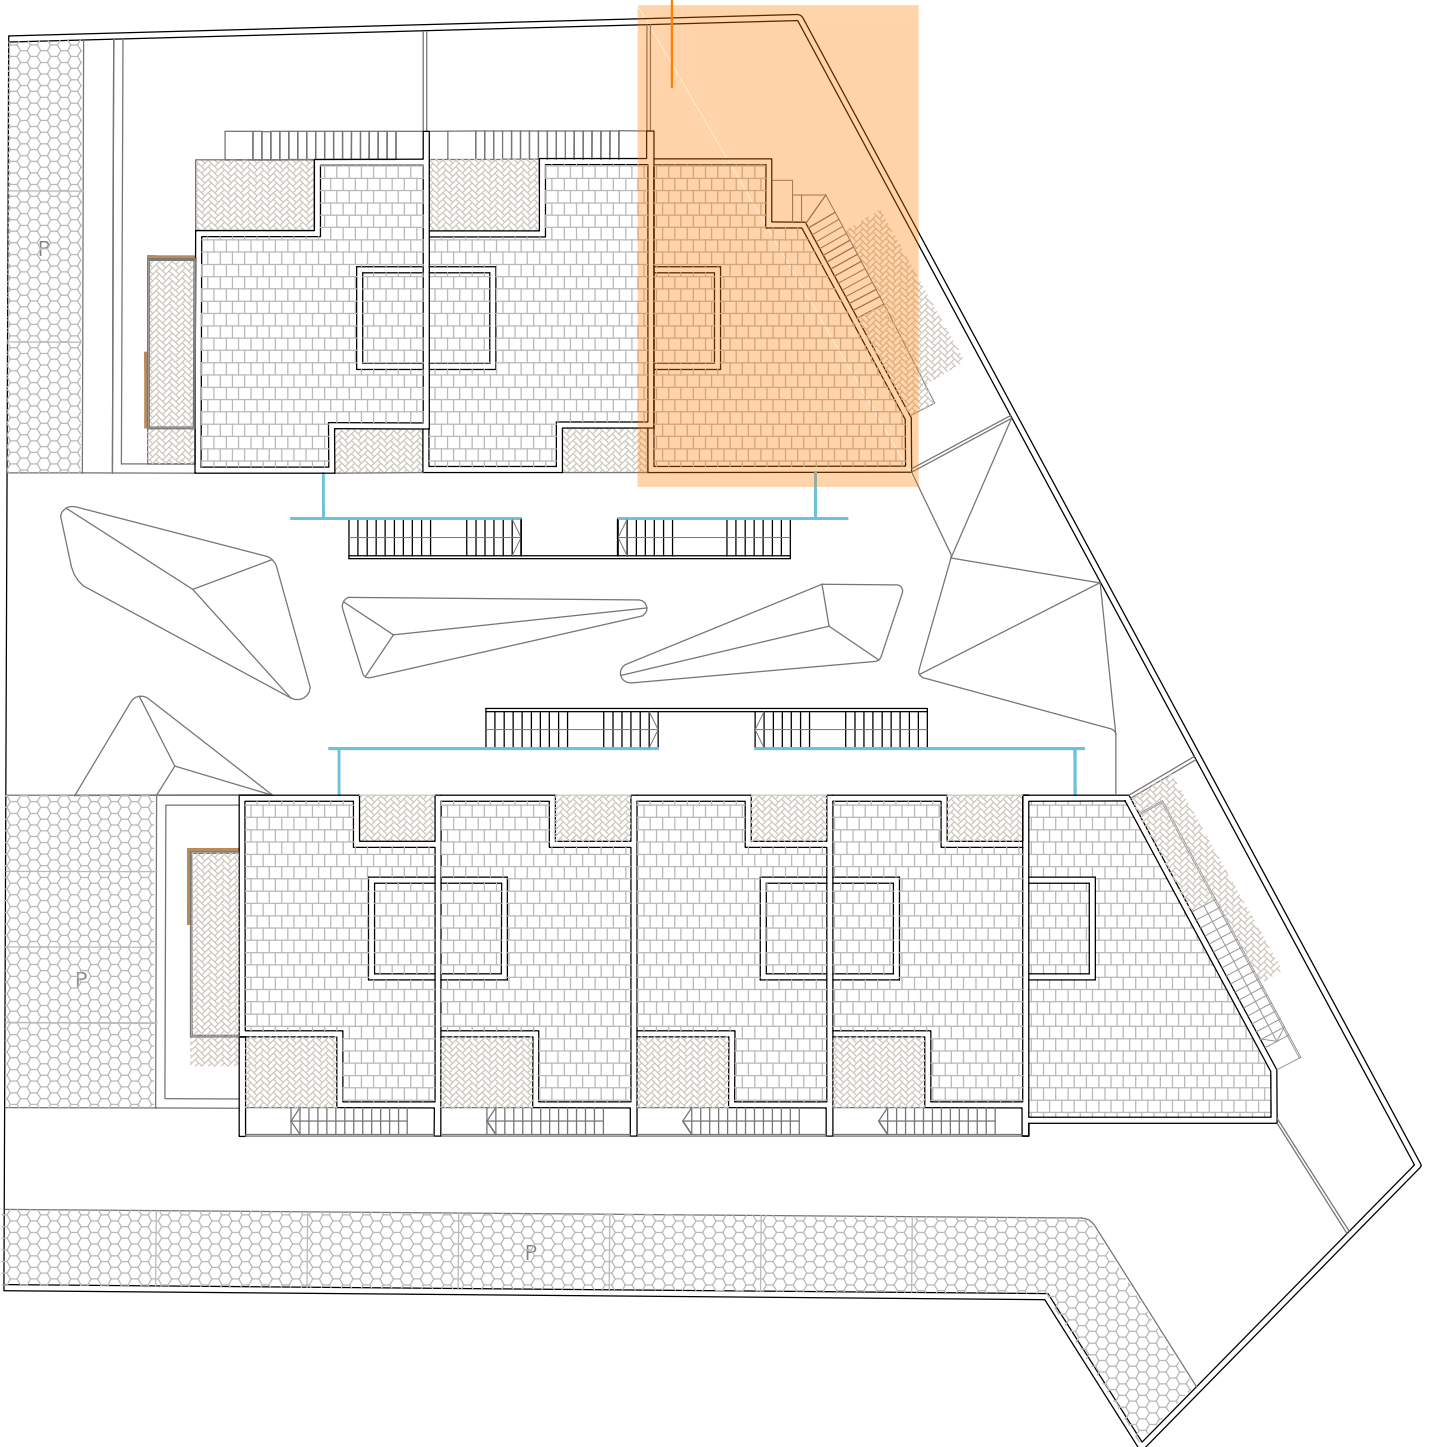

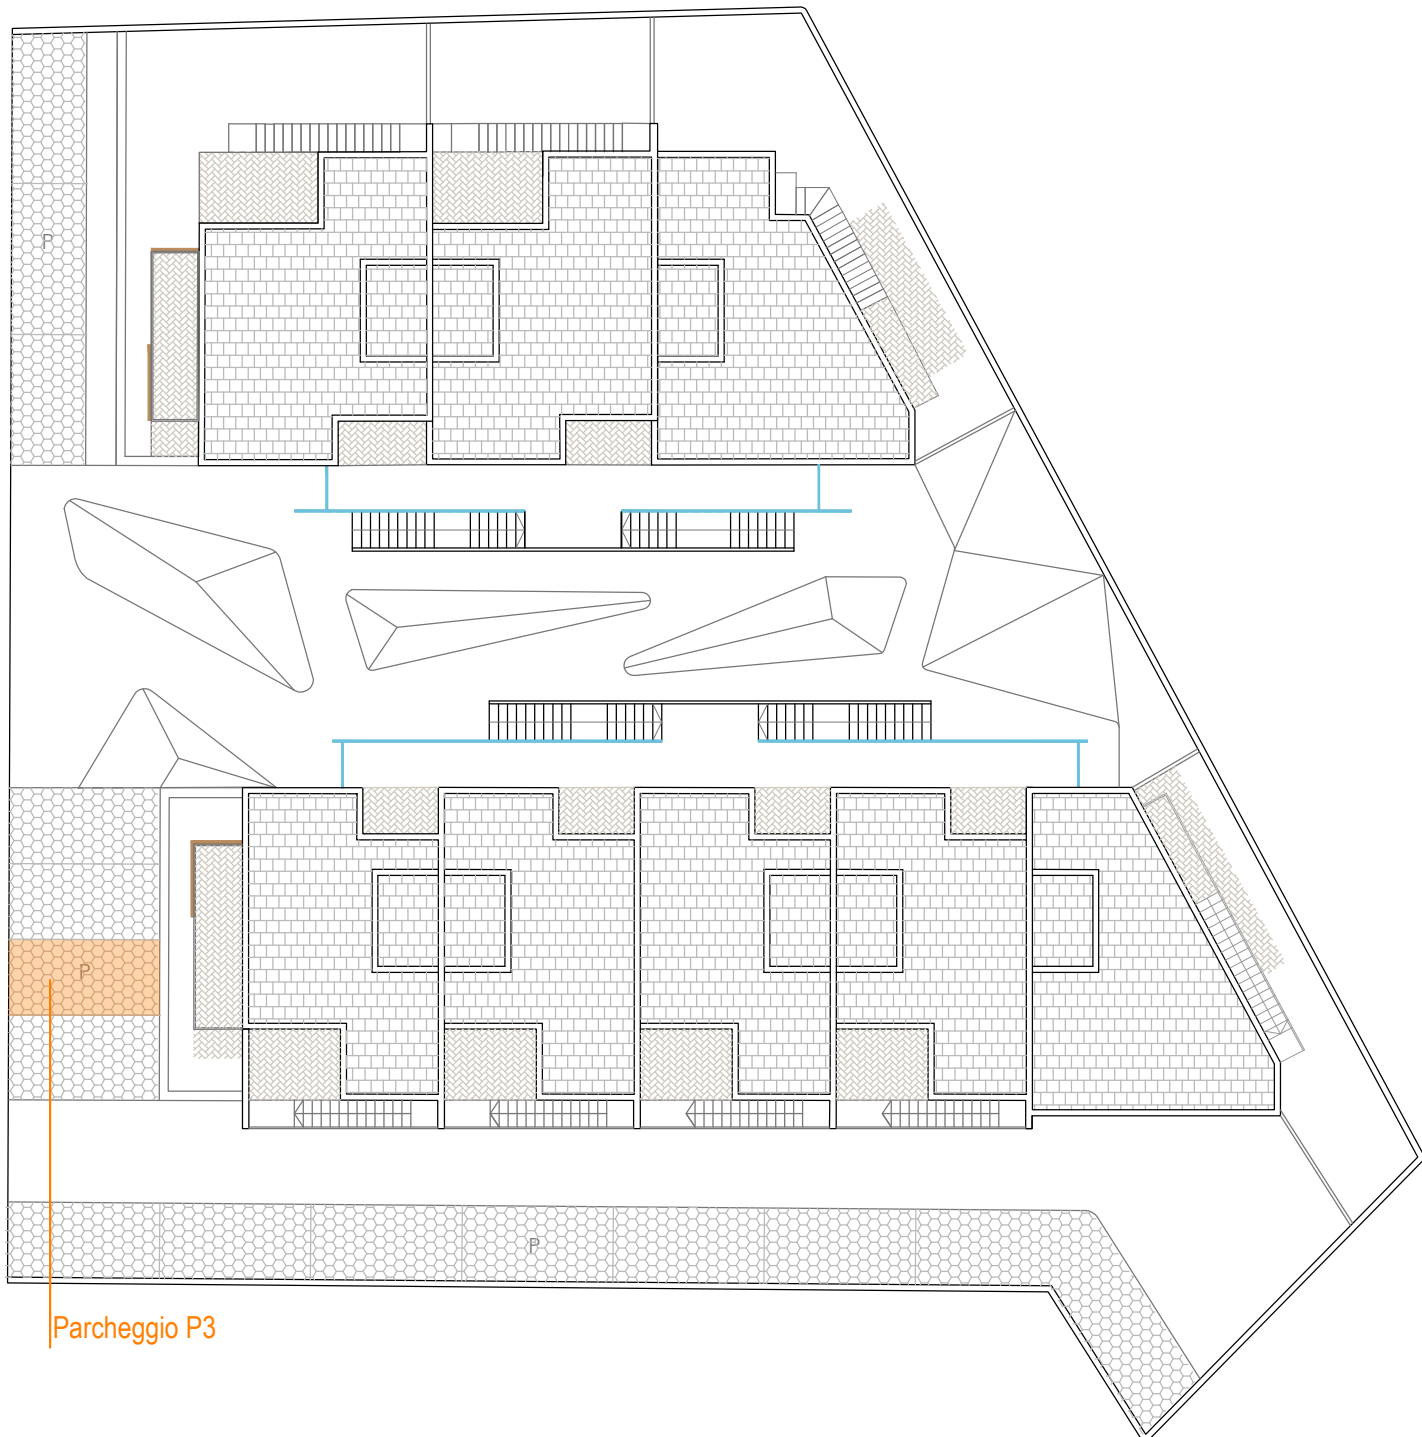

Parcheggio P3