

SCHEDA APPARTAMENTO T1



CARATTERISTICHE DIMENSIONALI

APPARTAMENTO TRILOCALE DA 65 MQ.

LIVELLO: Piano Terra, triplo affaccio

N. CAMERE : 2

N. BAGNI: 2

SOGGIORNO OPEN SPACE

ANGOLO COTTURA

SPAZIO ESTERNO DI PERTINENZA 75 MQ.
così distribuito:

GIARDINO ATTREZZATO: 55 MQ.

VERANDE ESTERNE: 20 MQ.

CARATTERISTICHE DI DETTAGLIO


ACCESSO INDIPENDENTE

SPAZI COMUNI ATTREZZATI


PARCHEGGIO DEDICATO

FRANGISOLE ESTERNI

DESIGN RICERCATO

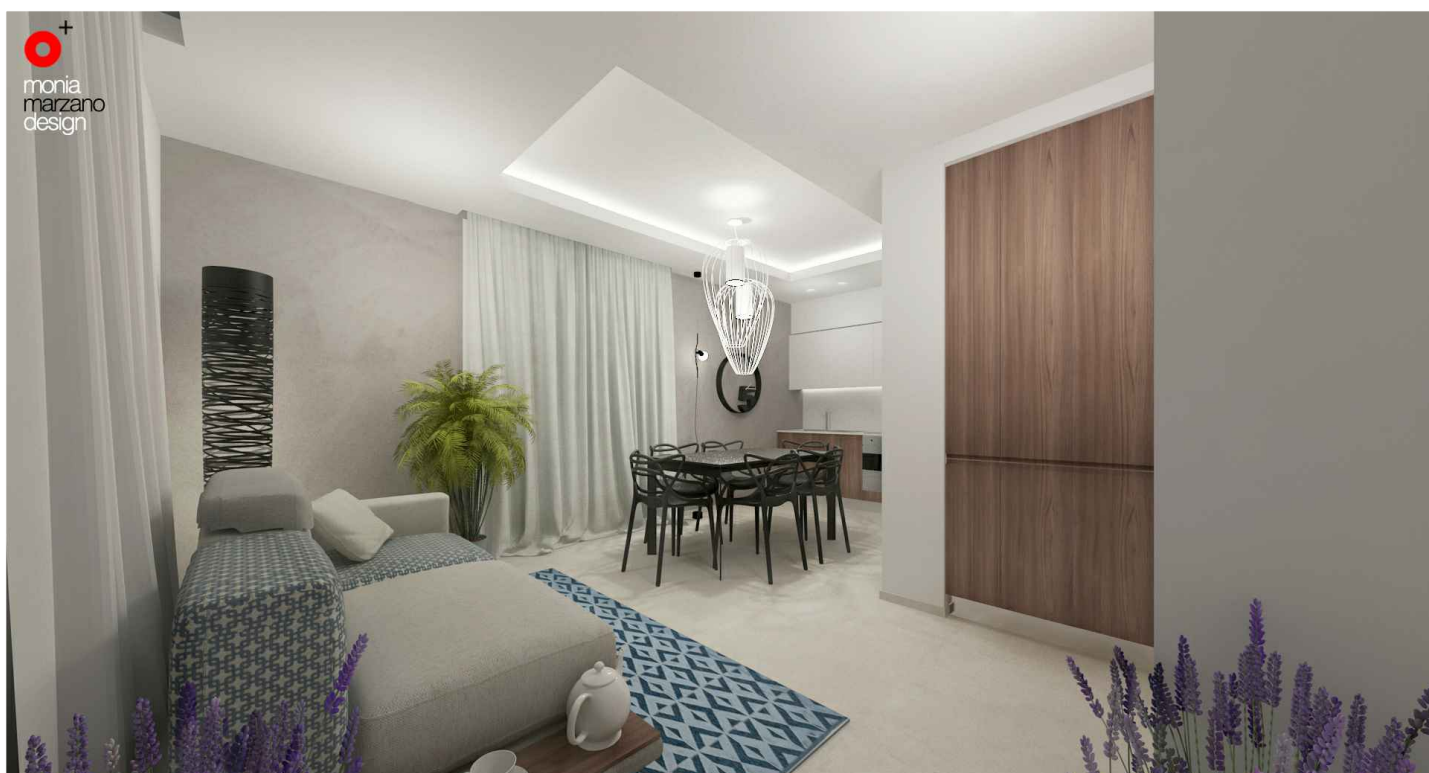

APPARTAMENTO T1 - piano terra
APPARTAMENTO P1 - piano primo

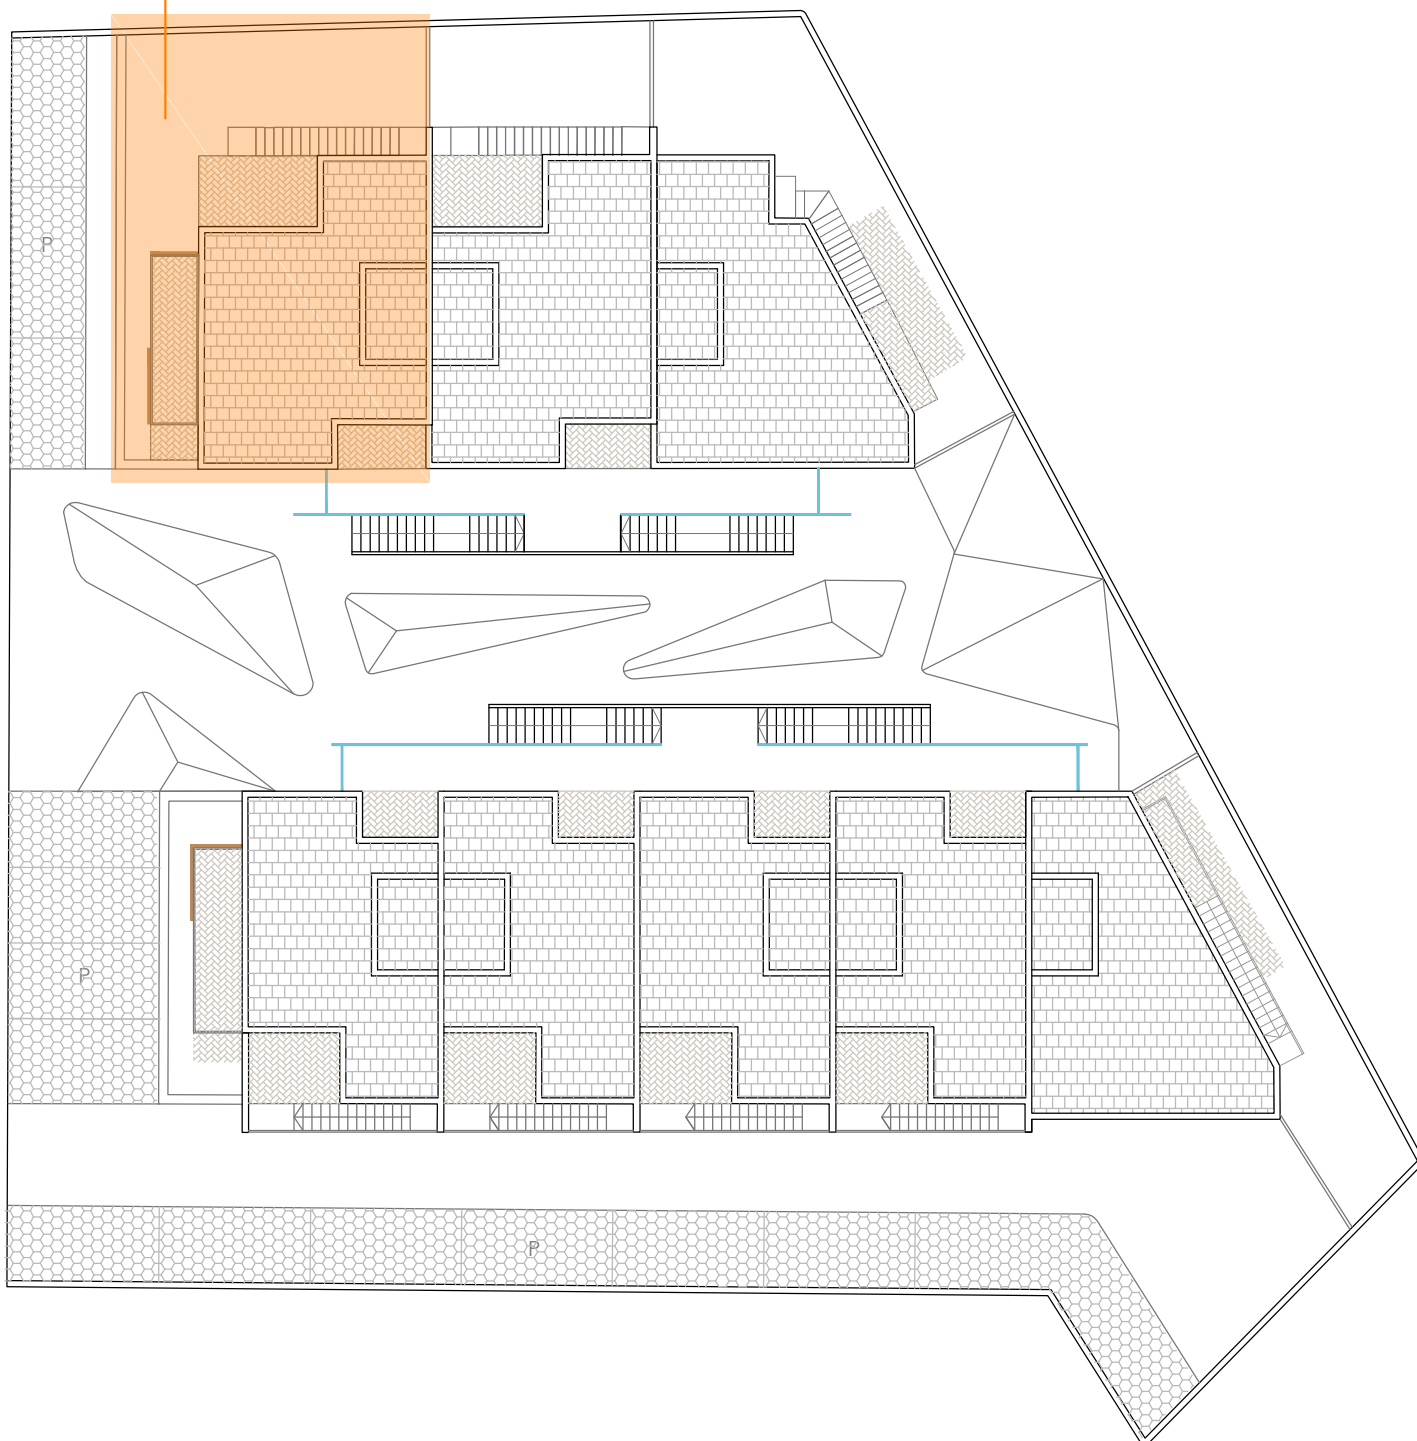

Parcheggio T1

