

SCHEDA APPARTAMENTO T2



CARATTERISTICHE DIMENSIONALI

APPARTAMENTO TRILOCALE DA 65 MQ.

LIVELLO: Piano Terra, doppio affaccio

N. CAMERE : 2

N. BAGNI: 2

SOGGIORNO OPEN SPACE

ANGOLO COTTURA

SPAZIO ESTERNO DI PERTINENZA 40 MQ.

così distribuito:

GIARDINO ATTREZZATO: 30 MQ.

VERANDA ESTERNA: 10 MQ.


CARATTERISTICHE DI DETTAGLIO

ACCESSO INDIPENDENTE


SPAZI COMUNI ATTREZZATI

PARCHEGGIO DEDICATO

DESIGN RICERCATO

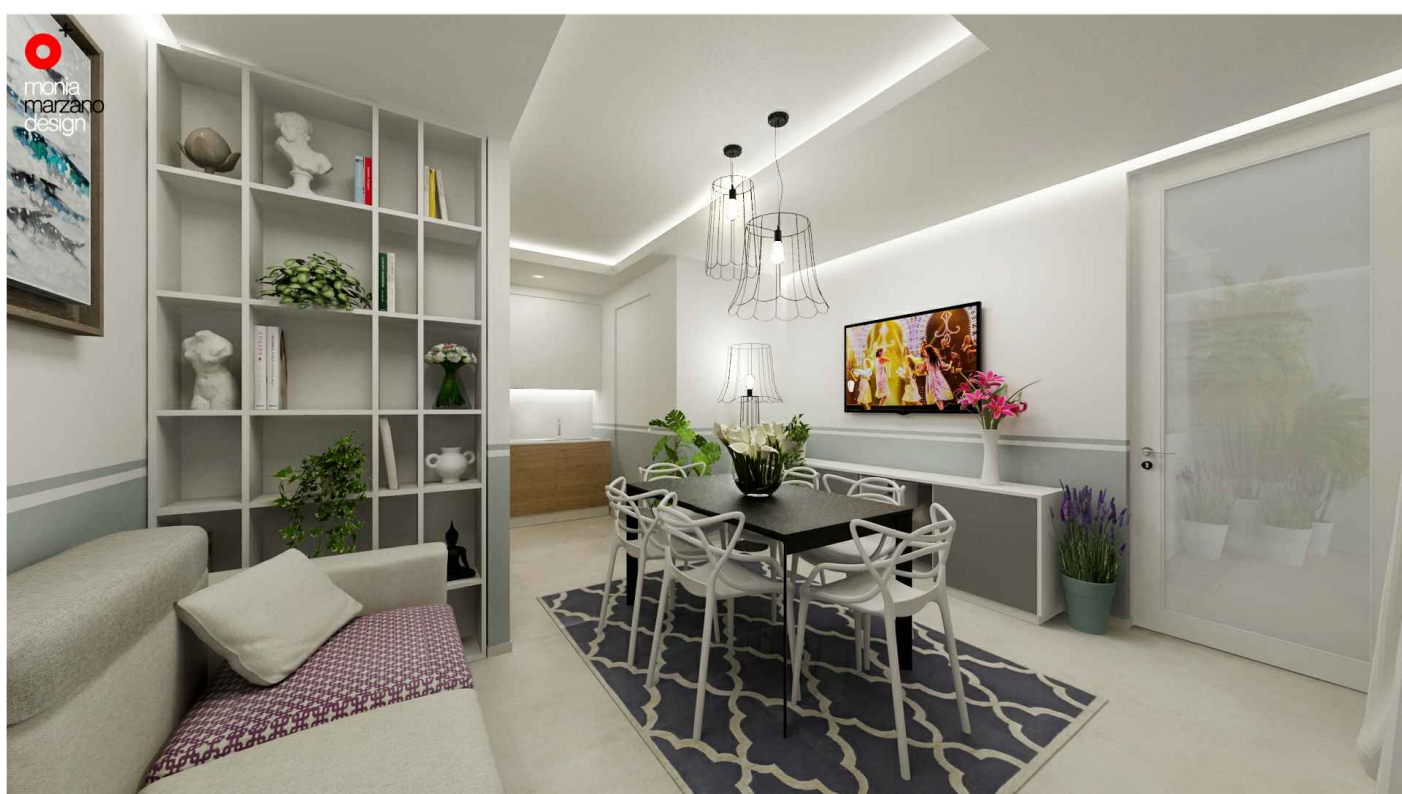

APPARTAMENTO T2 - piano terra
APPARTAMENTO P2 - piano primo

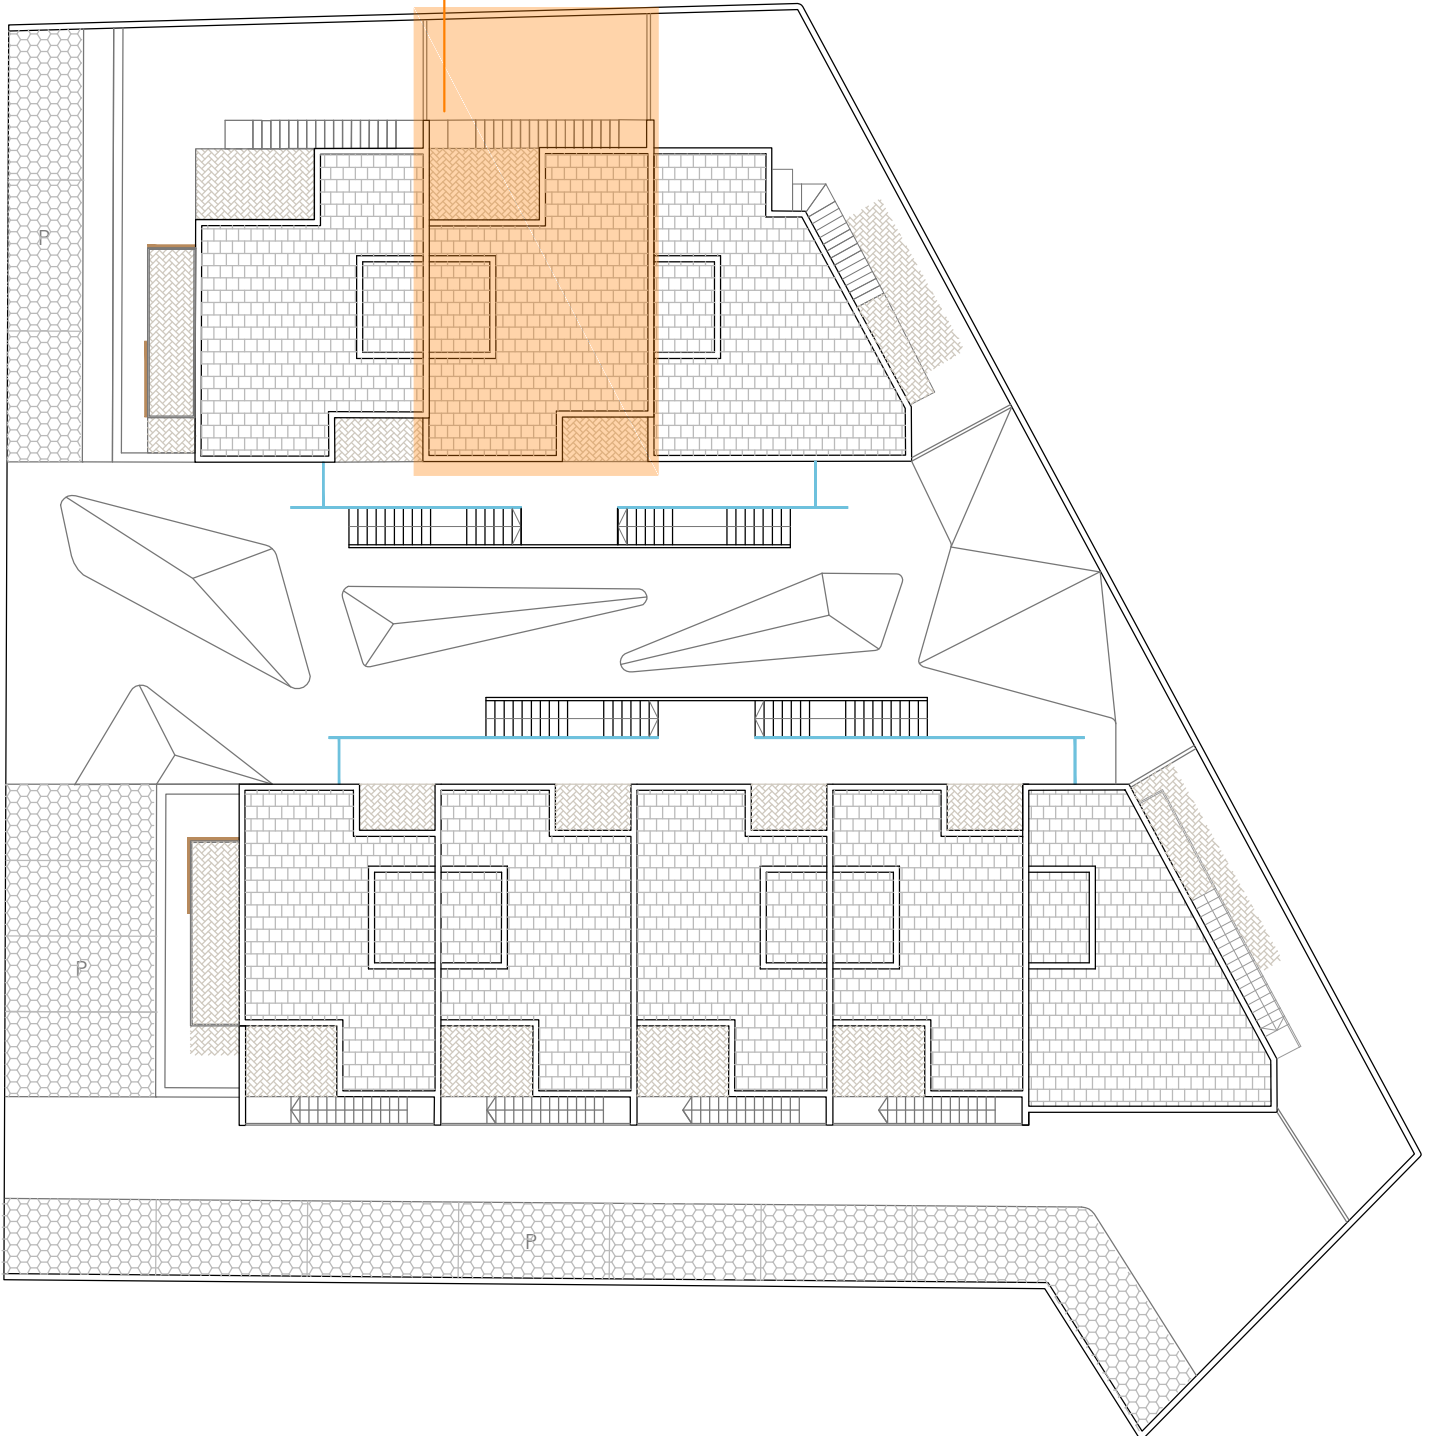

Parcheggio T2

